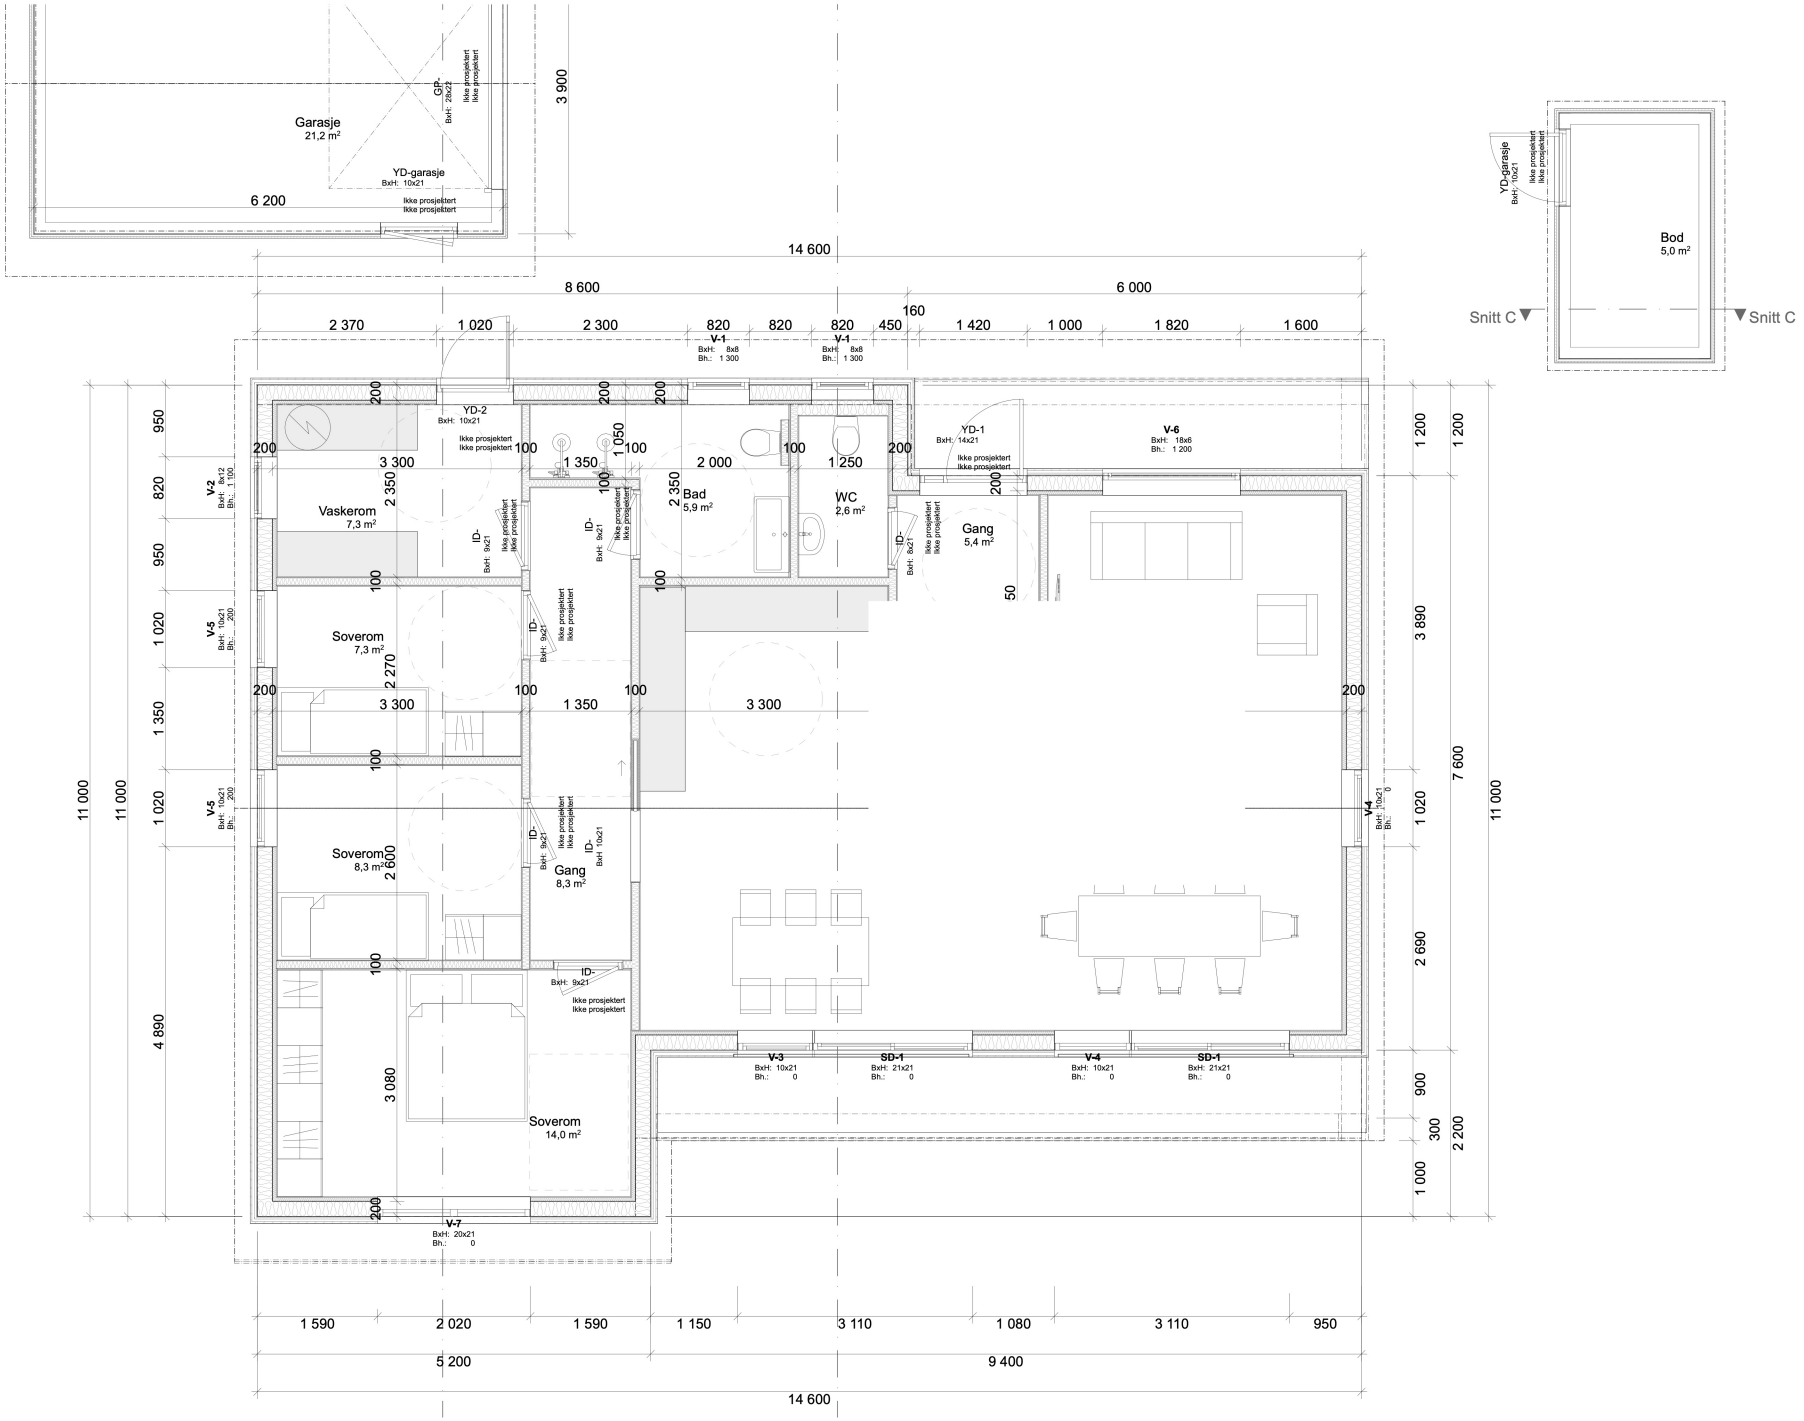
Garasje
21,2 m²
YD-garasje
BxH: 10x21
Ikke prosjektert
Ikke prosjektert
GP-
BxH: 28x22
Ikke prosjektert
Ikke prosjektert
6 200
3 900
14 600
8 600
6 000
160
2 370
1 020
2 300
820
820
820
450
1 420
1 000
1 820
1 600
V-1
BxH: 8x8
Bh.: 1 300
V-1
BxH: 8x8
Bh.: 1 300
YD-garasje
BxH: 10x21
Ikke prosjektert
Ikke prosjektert
Bod
5,0 m²
Snitt C
Snitt C
YD-2
BxH: 10x21
Ikke prosjektert
Ikke prosjektert
YD-1
BxH: 14x21
Ikke prosjektert
Ikke prosjektert
V-6
BxH: 18x6
Bh.: 1 200
Vaskerom
7,3 m²
Bad
5,9 m²
WC
2,6 m²
Gang
5,4 m²
Soverom
7,3 m²
Soverom
8,3 m²
Gang
8,3 m²
Soverom
14,0 m²
3 300
2 000
1 250
1 350
1 050
2 350
2 270
2 600
3 080
3 890
7 600
2 690
900
300
2 200
1 000
11 000
4 890
950
820
1 020
1 350
1 200
ID-
BxH: 9x21
ID-
BxH: 10x21
V-2
BxH: 10x12
Bh.: 1 100
V-5
BxH: 10x21
Bh.: 200
V-5
BxH: 10x21
Bh.: 200
V-4
BxH: 10x21
Bh.: 0
V-3
BxH: 10x21
Bh.: 0
SD-1
BxH: 21x21
Bh.: 0
V-4
BxH: 10x21
Bh.: 0
SD-1
BxH: 21x21
Bh.: 0
V-7
BxH: 20x21
Bh.: 0
1 590
2 020
1 590
1 150
3 110
1 080
3 110
950
5 200
9 400
14 600